

PROJEKT UCHWAŁY

Autopoprawka

UCHWAŁA NR

RADY MIASTA PIONKI

z dnia

w sprawie wyznaczenia obszaru zdegradowanego i obszaru rewitalizacji Miasta Pionki

Na podstawie art. 18 ust. 2 pkt 15 ustawy z dnia 8 marca 1990 r. o samorządzie gminnym (Dz.U. z 2024 r. poz. 1465, 1572, 1907, 1940) oraz art. 8 ust. 1, art. 11 ust. 4 i 5 pkt 1 ustawy z dnia 9 października 2015 r. o rewitalizacji (Dz. U. z 2024 r. poz. 278)

Rada Miasta Pionki

uchwała, co następuje:

§ 1. 1. Na terenie Miasta Pionki wyznacza się obszar zdegradowany w granicach wskazanych na mapach „Obszar zdegradowany Miasta Pionki” stanowiących załączniki nr 1, nr 2, nr 3 do uchwały.

2. Na terenie Miasta Pionki wyznacza się obszar rewitalizacji w granicach wskazanych na mapach „Obszar rewitalizacji Miasta Pionki” stanowiących załączniki nr 4, nr 5, nr 6, nr 7, nr 8 do uchwały.

§ 2. Ustanawia się na rzecz Miasta Pionki prawa pierwokupu nieruchomości położonych na obszarze rewitalizacji.

§ 3. Wykonanie uchwały powierza się Burmistrzowi Miasta Pionki.

§ 4. 1. Uchwała podlega ogłoszeniu w Dzienniku Urzędowym Województwa Mazowieckiego.

2. Uchwała wchodzi w życie po upływie 14 dni od dnia ogłoszenia w Dzienniku Urzędowym Województwa Mazowieckiego.

BURMISTRZ
Lukasz Miśkiewicz

Uzasadnienie do uchwały w sprawie wyznaczenia obszaru zdegradowanego i obszaru rewitalizacji Miasta Pionki

Wyznaczenie obszaru zdegradowanego i obszaru rewitalizacji jest pierwszym etapem w procesie planowania rewitalizacji miasta. Miasto Pionki zamierza przystąpić do opracowania gminnego programu rewitalizacji na podstawie ustawy z dnia 9 października 2015 r. o rewitalizacji, zgodnie z którą wyznaczenie obszaru zdegradowanego i obszaru rewitalizacji stanowi osobny proces, który powinien być zakończony przyjęciem uchwały w sprawie wyznaczenia obszaru zdegradowanego i obszaru rewitalizacji miasta. Przygotowanie projektu uchwały poprzedziło opracowanie Diagnozy służącej wyznaczeniu obszaru zdegradowanego i obszaru rewitalizacji Miasta Pionki. Diagnoza oraz projekt niniejszej uchwały został wyłożony do publicznego wglądu. Projekt uchwały poddano również konsultacjom społecznym, które odbyły się od dnia 13.05.2025 r. do dnia 18.06.2025 r. do godz. 15:00.

Zgodnie z ustawą o rewitalizacji obszar zdegradowany to obszar gminy znajdujący się w stanie kryzysowym z powodu koncentracji negatywnych zjawisk społecznych oraz koncentracji co najmniej jednego z negatywnych zjawisk gospodarczych, środowiskowych, przestrzenno-funkcjonalnych lub technicznych.


Natomiast zgodnie z ustawą o rewitalizacji obszar obejmujący całość lub część obszaru zdegradowanego, cechujący się szczególną koncentracją negatywnych zjawisk (społecznych oraz zjawisk gospodarczych, środowiskowych, przestrzenno-funkcjonalnych lub technicznych), na którym z uwagi na istotne znaczenie dla rozwoju lokalnego gmina zamierza prowadzić rewitalizację, wyznacza się jako obszar rewitalizacji. Nadto w ustawie o rewitalizacji określono limity ludności i powierzchni dla obszaru rewitalizacji, zgodnie z którymi obszar taki nie powinien być większy niż 20% powierzchni gminy i być zamieszkały przez więcej niż 30% mieszkańców gminy.


Zgodnie z ustawą o rewitalizacji w uchwale w sprawie wyznaczenia obszaru zdegradowanego i obszaru rewitalizacji, Rada Miasta Pionki może ustanowić na rzecz gminy prawo pierwokupu wszystkich nieruchomości położonych na obszarze rewitalizacji oraz zakaz wydawania decyzji o warunkach zabudowy, o której mowa w art. 59 ustawy z dnia 27 marca 2003 r. o planowaniu

i zagospodarowaniu przestrzennym, dla wszystkich albo określonych w tej uchwale zmian sposobu zagospodarowania terenu wymagających tej decyzji, w tym zmian sposobu użytkowania obiektu budowlanego lub jego części, jeżeli stan zagospodarowania obszaru rewitalizacji oraz stopień jego pokrycia miejscowymi planami zagospodarowania przestrzennego wskazują, że nieustanowienie zakazu może doprowadzić do niekorzystnych zmian w zagospodarowaniu obszaru rewitalizacji, pogłębiających niekorzystne zjawiska. W projekcie niniejszej uchwały proponuje się ustanowienie prawa pierwokupu nieruchomości położonych na obszarze rewitalizacji. W projekcie uchwały nie proponuje się ustanowienia zakazu wydawania decyzji o warunkach zabudowy.

BURMISTRZ


Łukasz Miśkiewicz

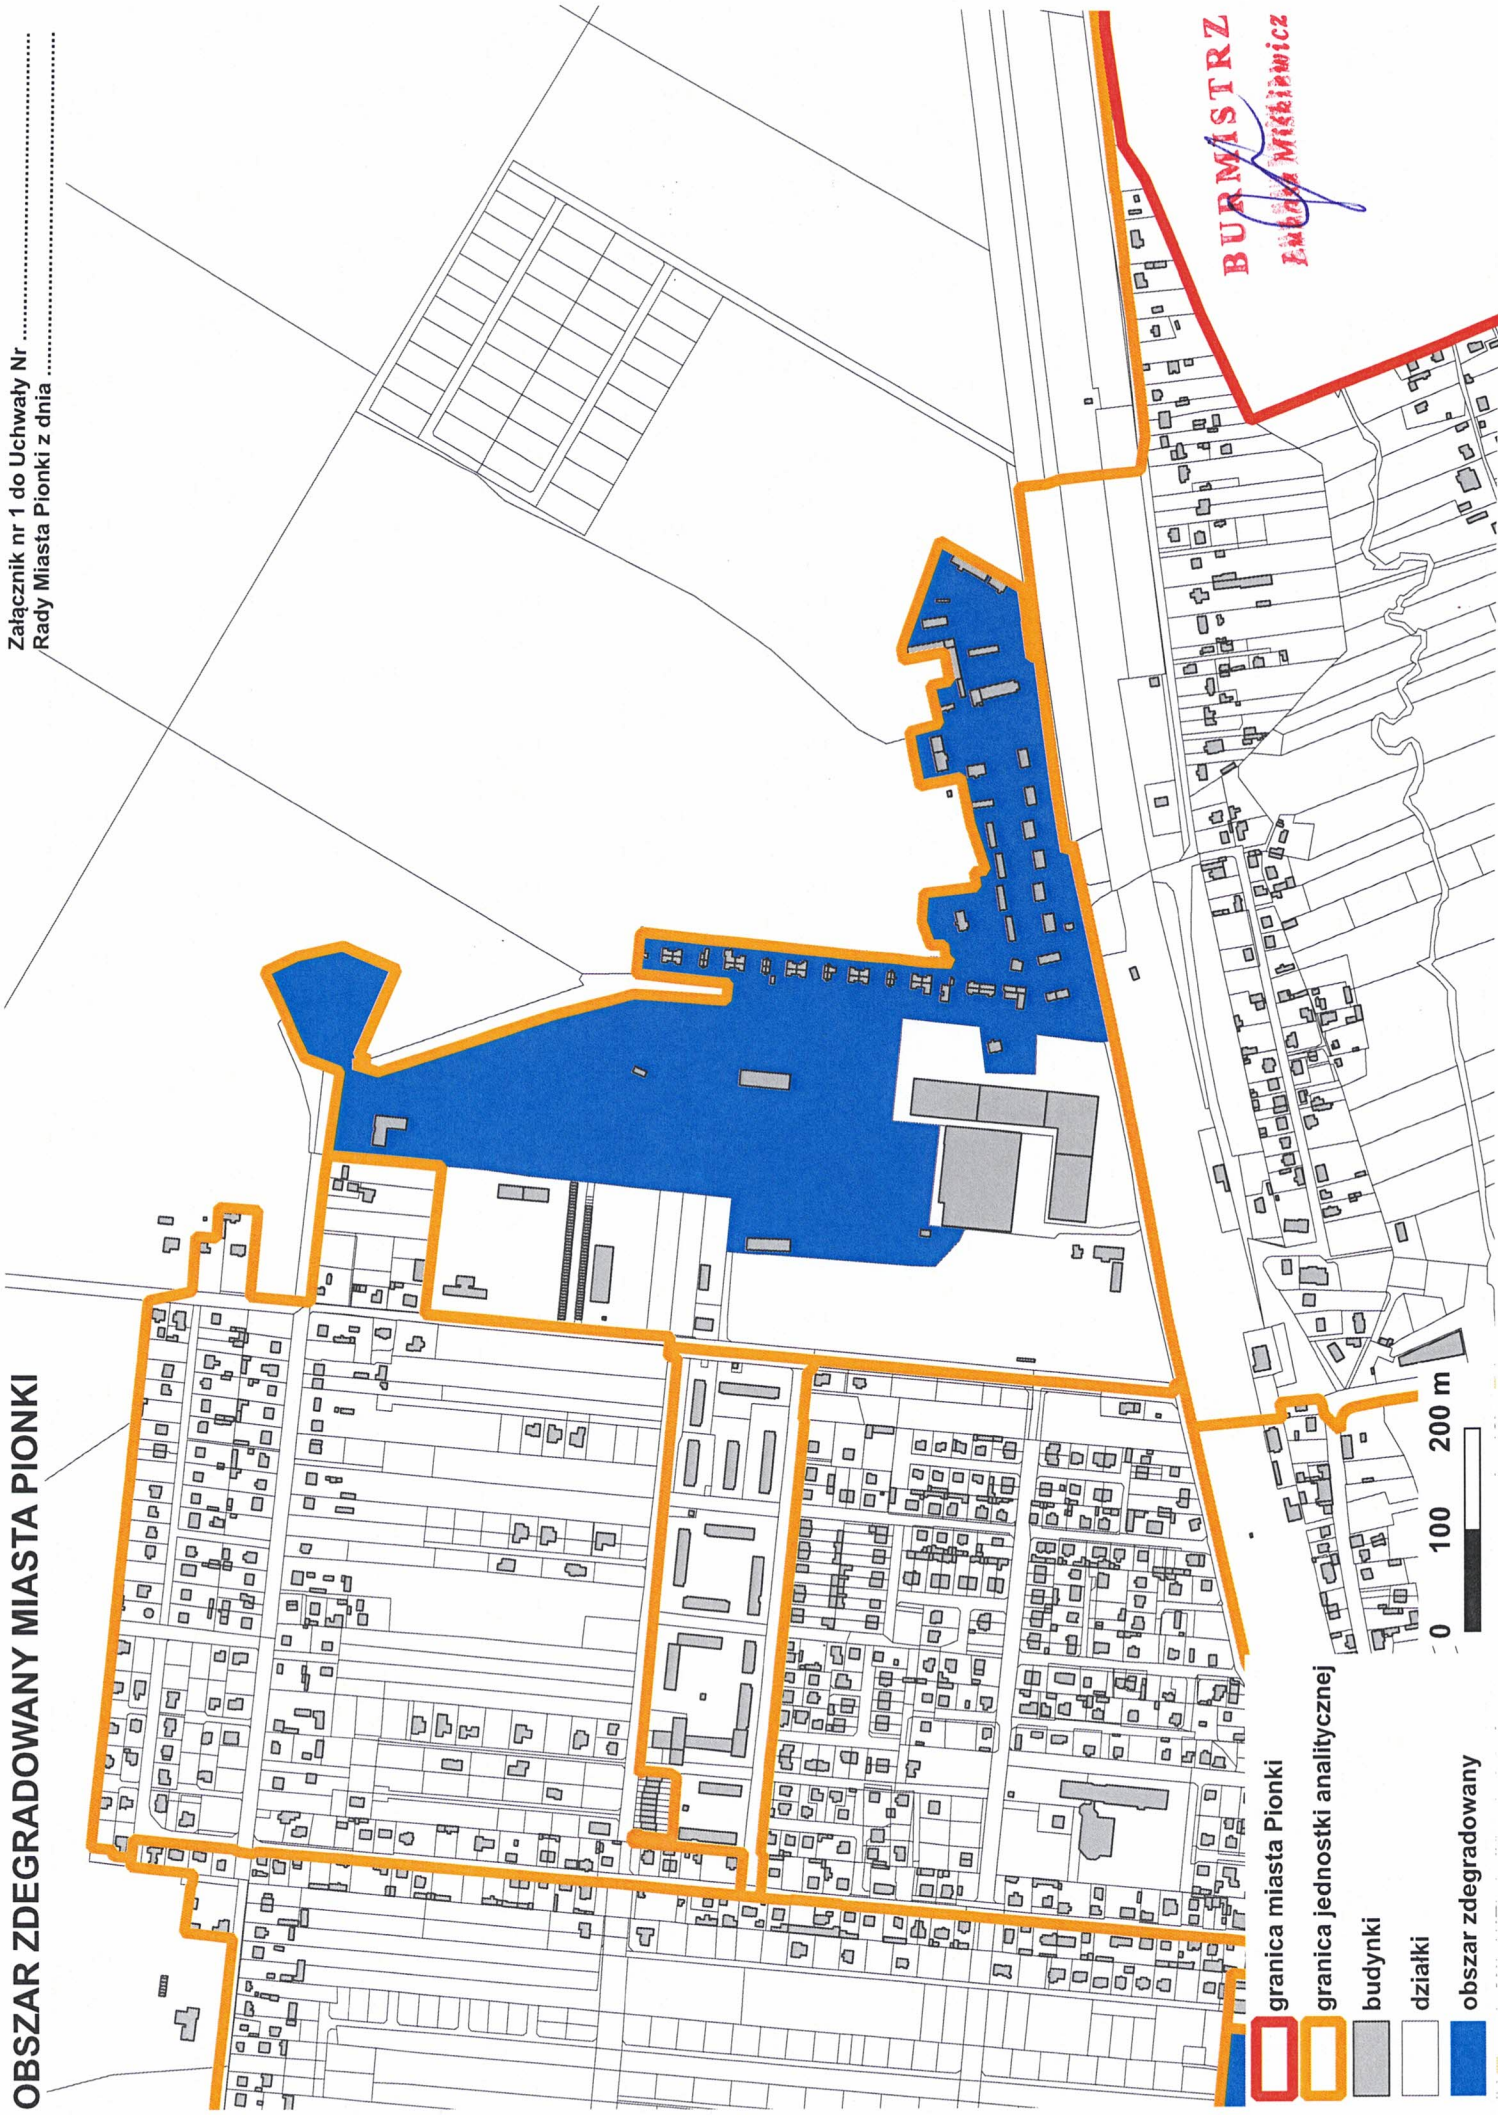


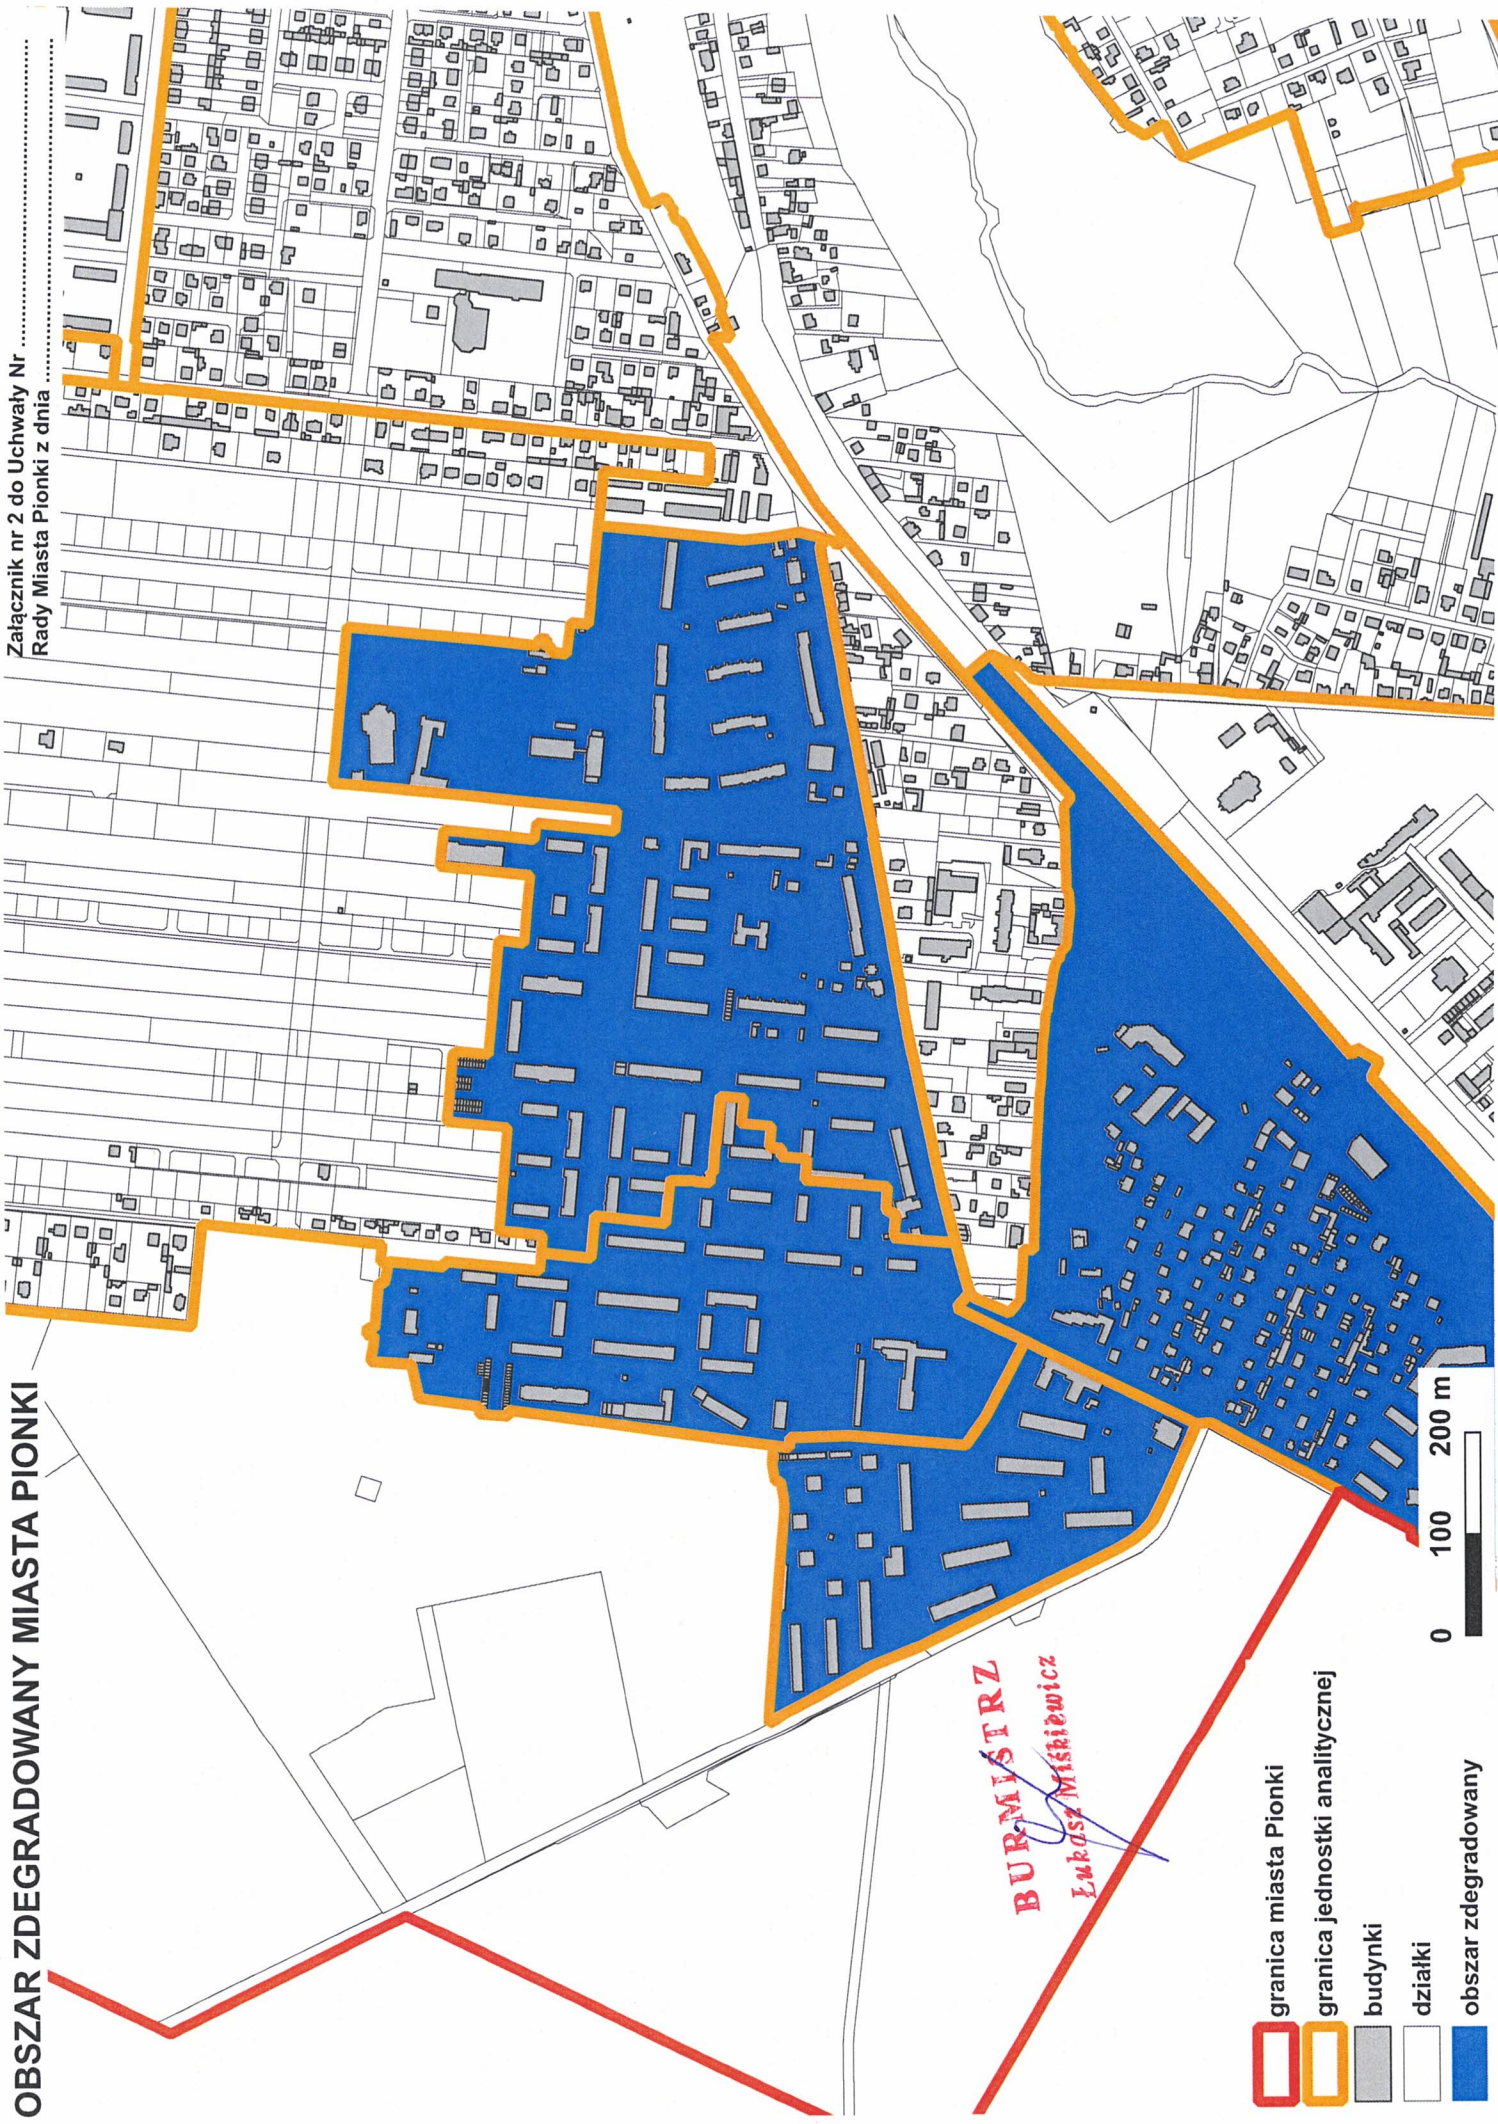

OBSZAR ZDEGRADOWANY MIASTA PIONKI

Załącznik nr 3 do Uchwały Nr
Rady Miasta Pionki z dnia

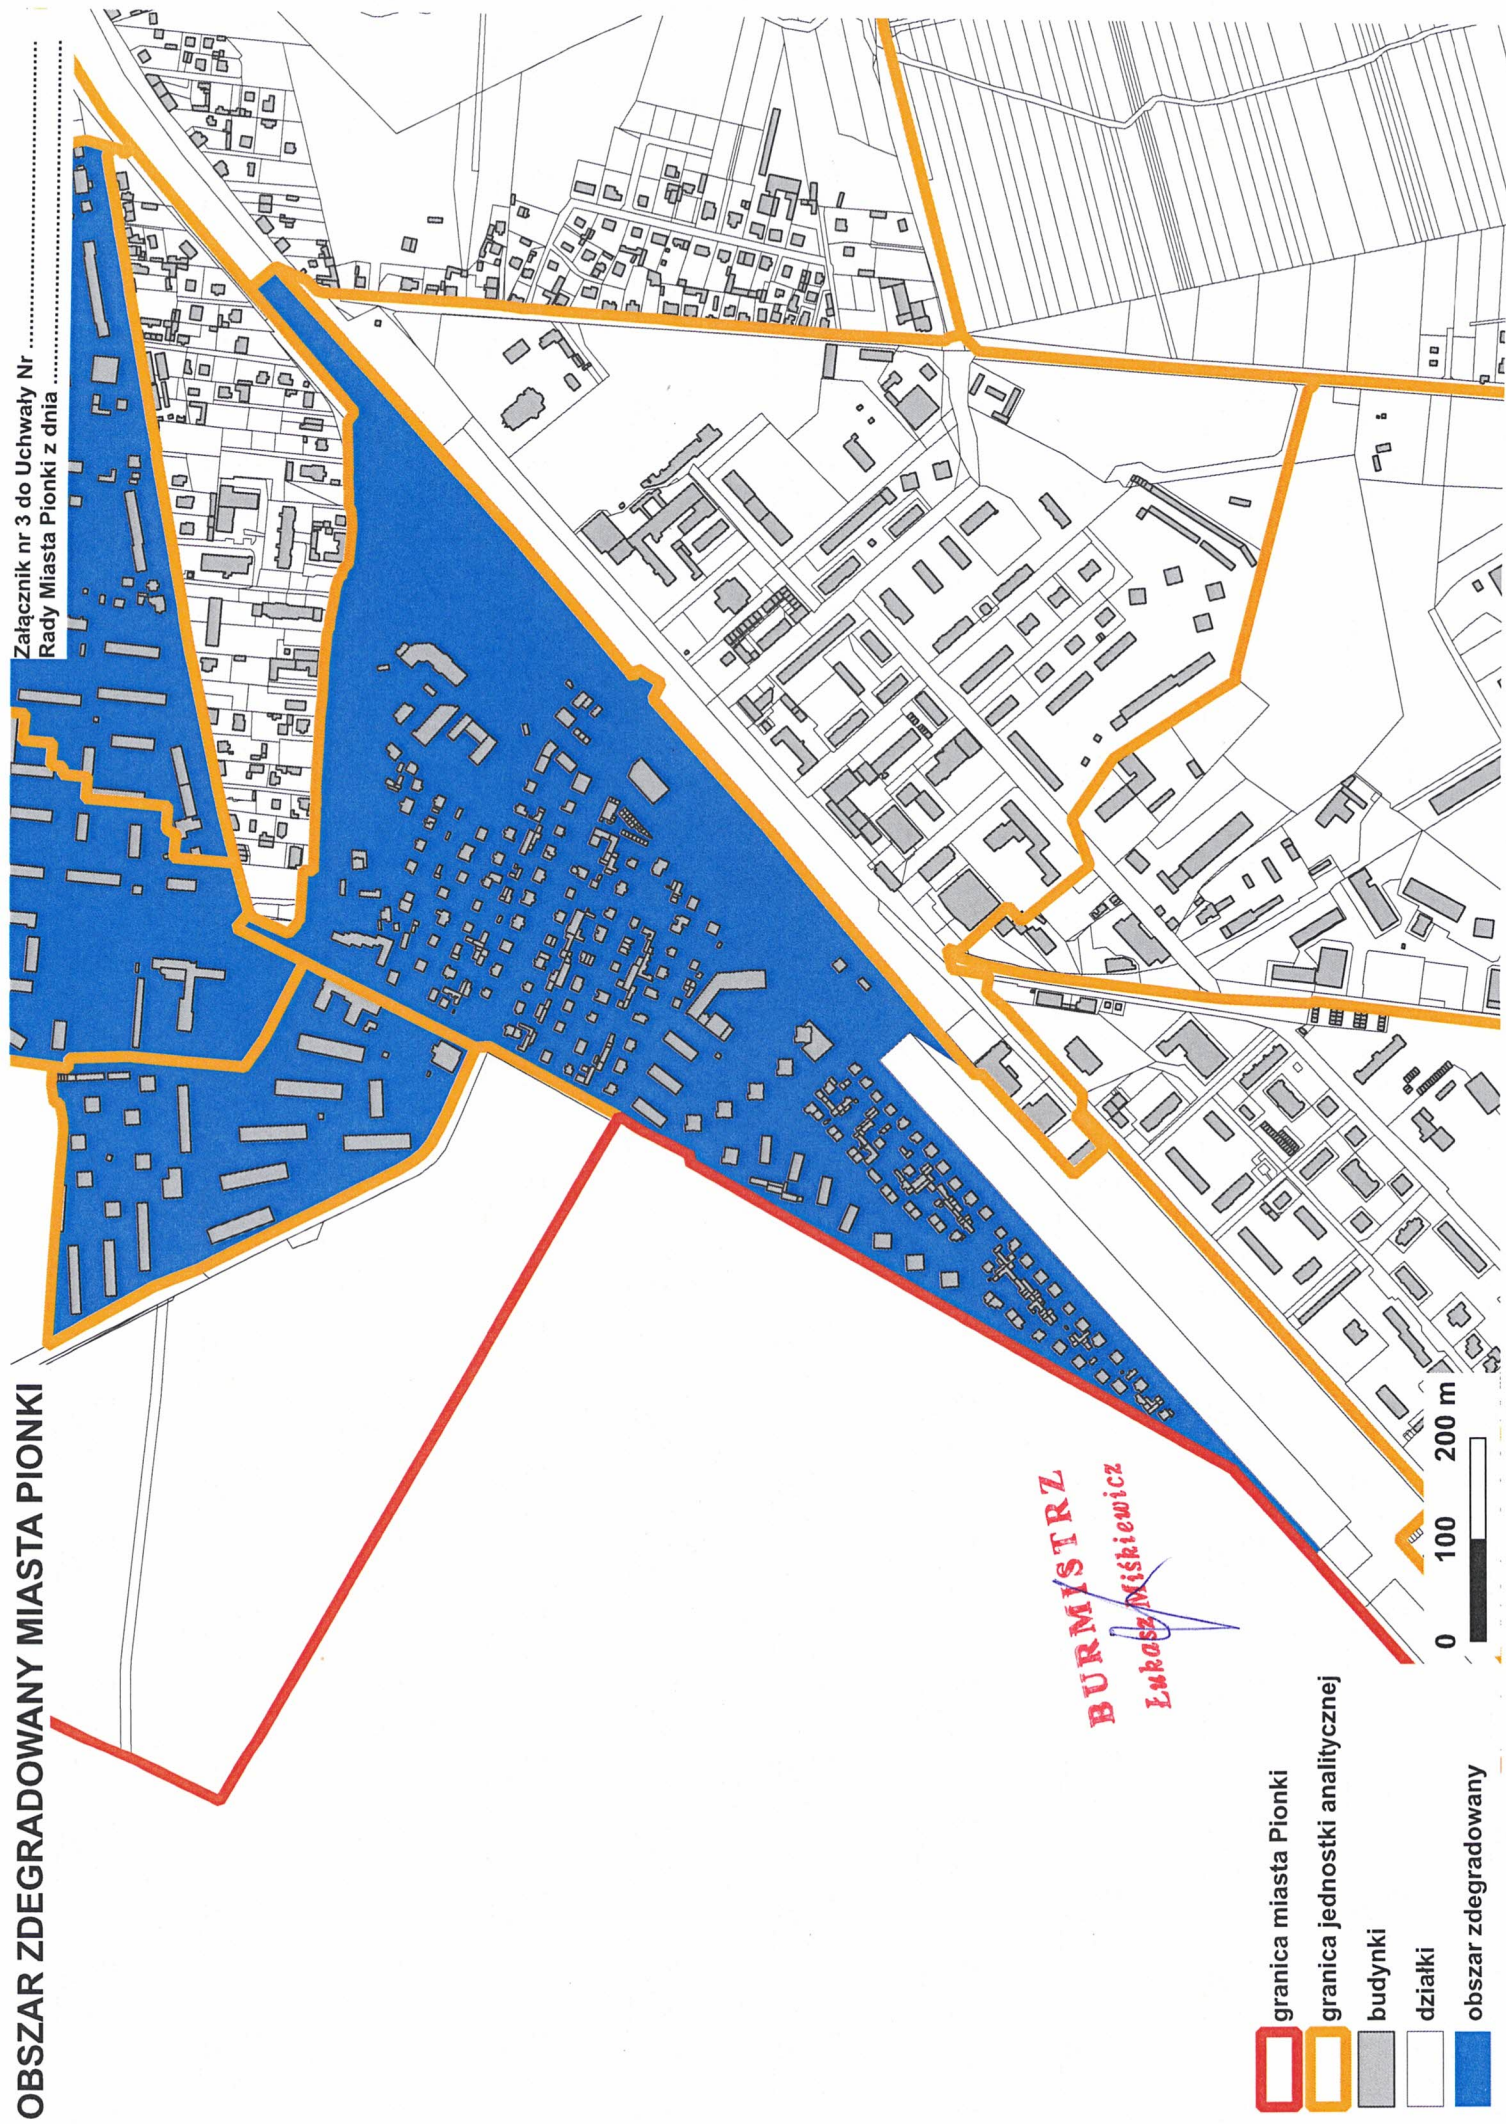

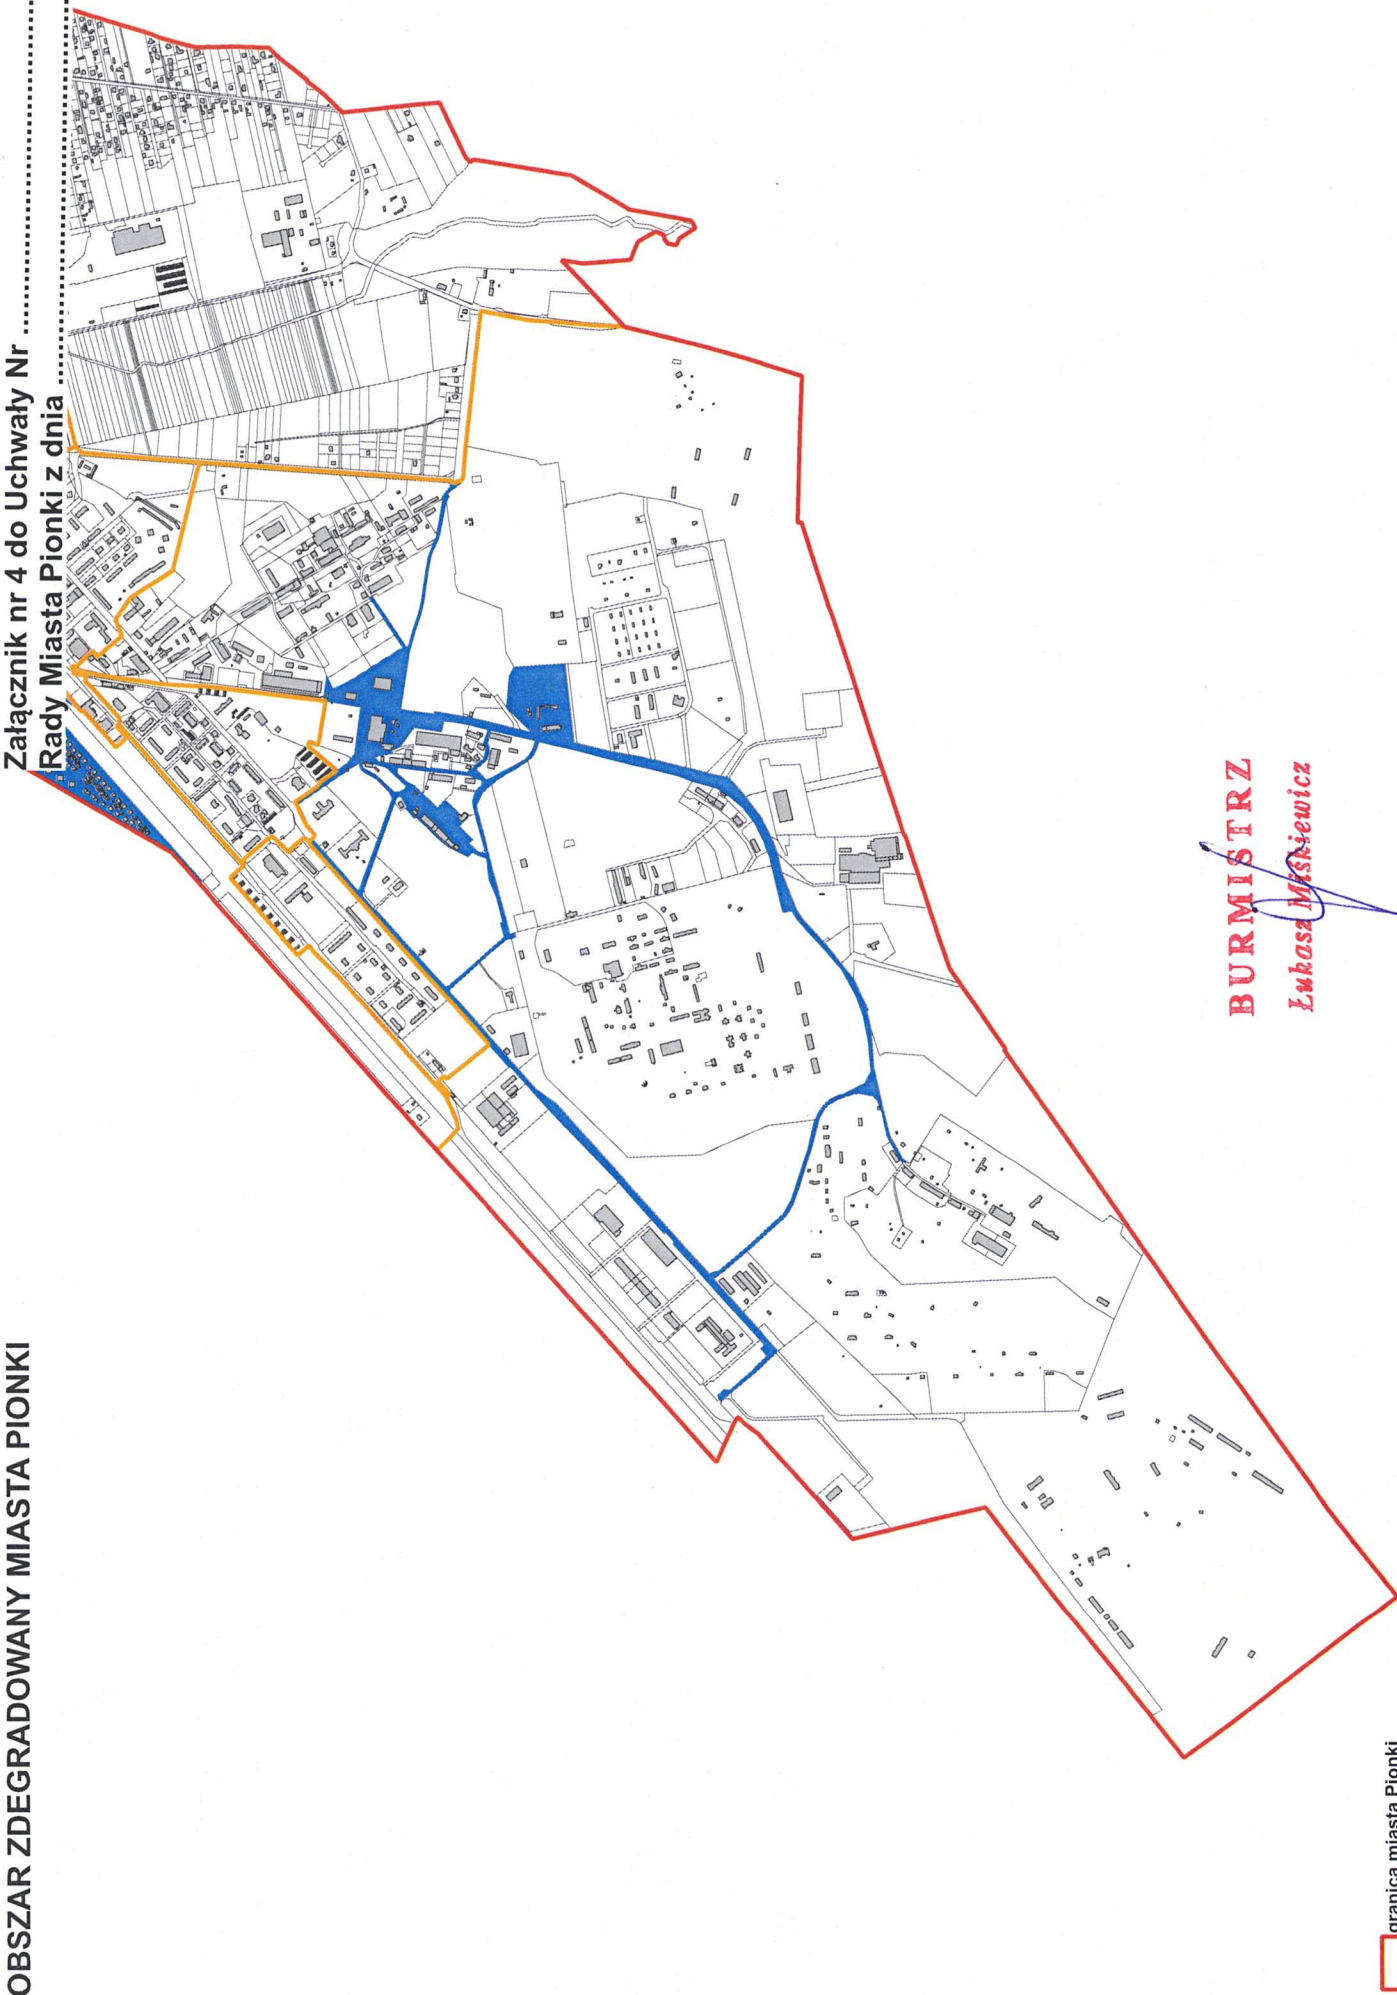


BURMISTRZ
Lukasz Miskiewicz

granica miasta Pionki
granica jednostki analitycznej
budynki
działki
obszar zdegradowany

200 400 m


OBSZAR REWITALIZACJI MIASTA PIONKI

Załącznik nr 5 do Uchwały Nr
Rady Miasta Pionki z dnia

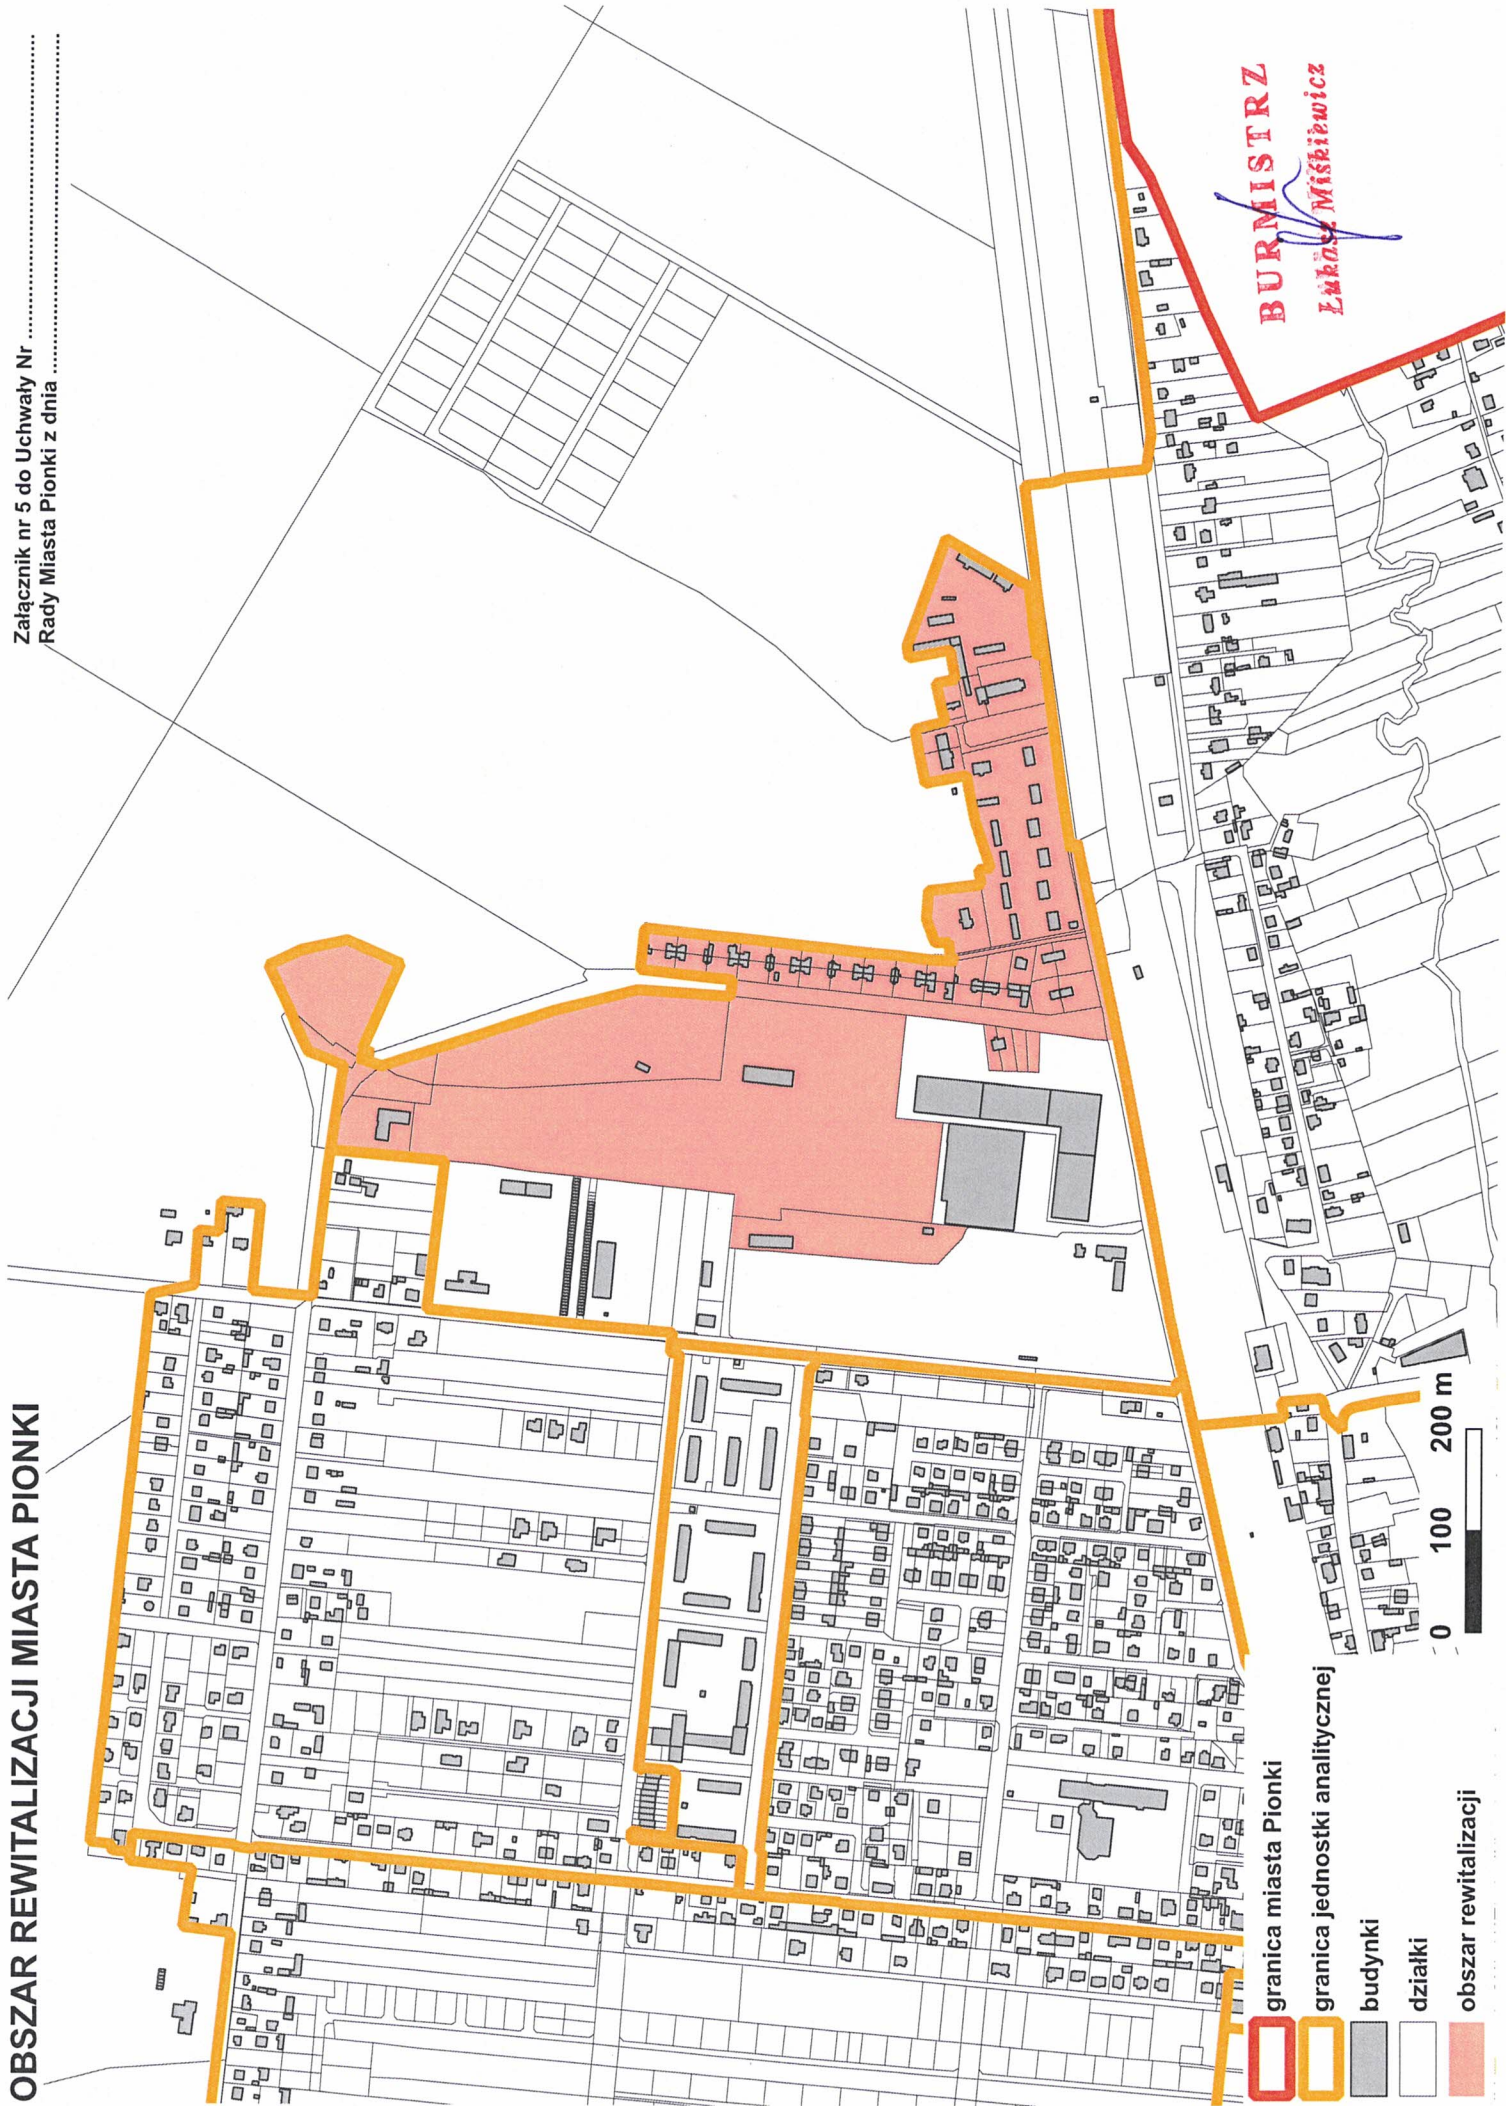


OBSZAR REWITALIZACJI MIASTA PIONKI

Załącznik nr 6 do Uchwały Nr
Rady Miasta Pionki z dnia

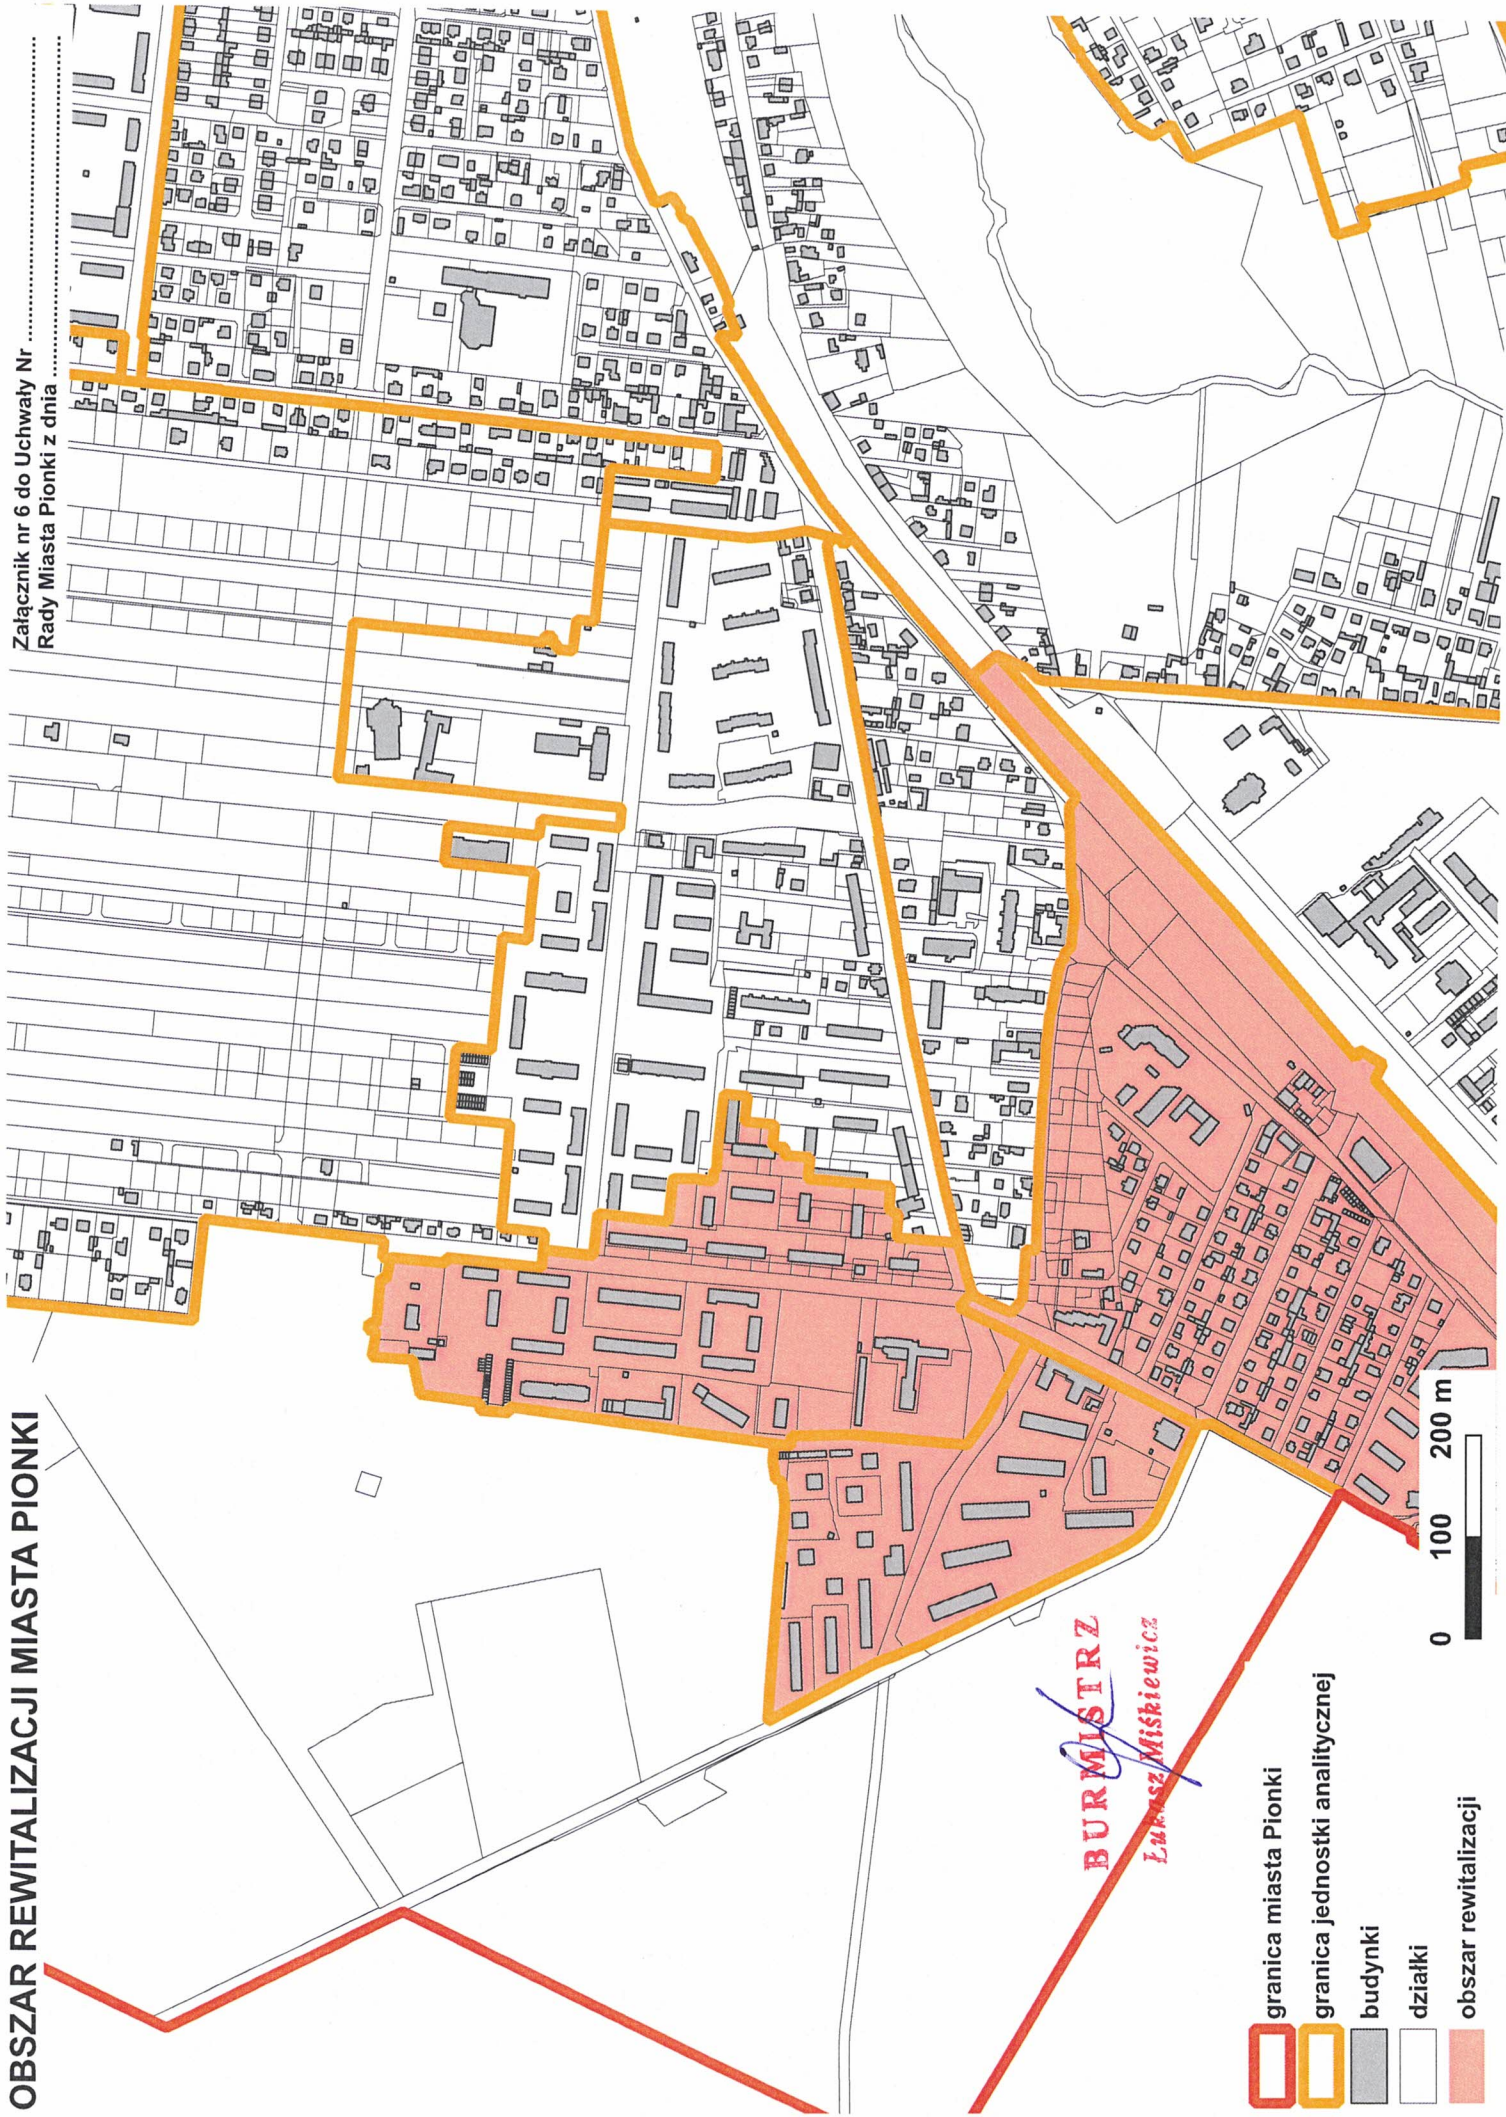

OBSZAR REWITALIZACJI MIASTA PIONKI

Załącznik nr 7 do Uchwały Nr
Rady Miasta Pionki z dnia

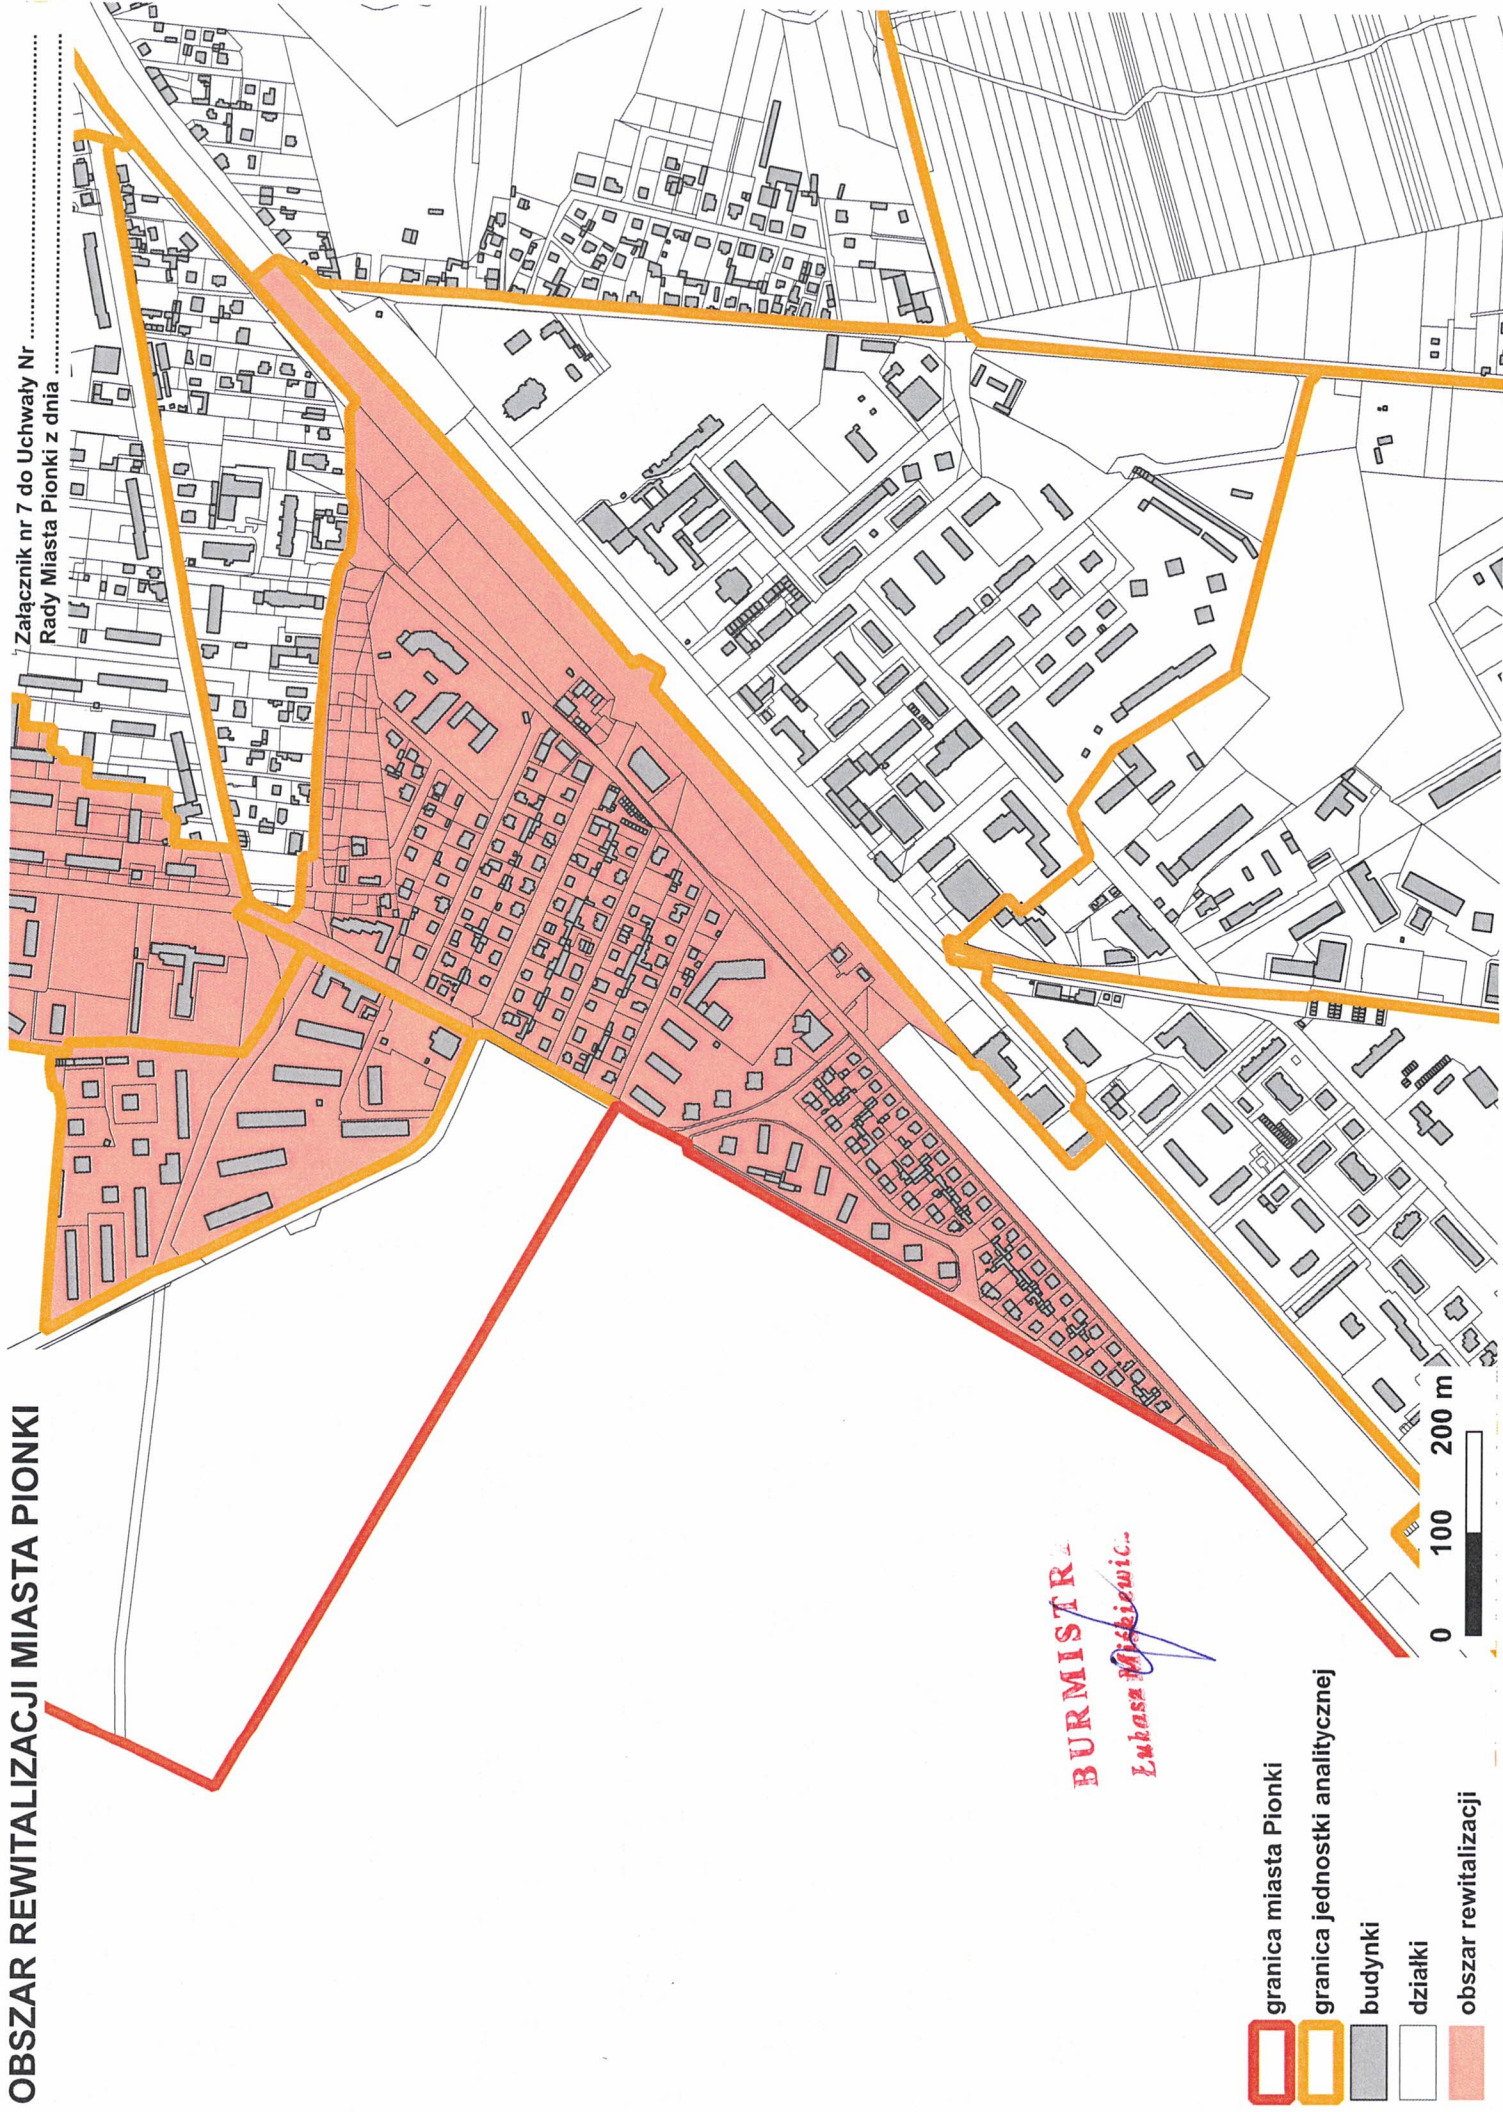

BURMISTRZ
Lukasz Misiewicz

-  granica miasta Pionki
-  granica jednostki analitycznej
-  budynki
-  działki
-  obszar rewitalizacji

